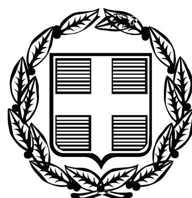


ΕΦΗΜΕΡΙΣ ΤΗΣ ΚΥΒΕΡΝΗΣΕΩΣ
ΤΗΣ ΕΛΛΗΝΙΚΗΣ ΔΗΜΟΚΡΑΤΙΑΣ

ΤΕΥΧΟΣ ΤΕΤΑΡΤΟ **Αρ. Φύλλου 381**

15 Σεπτεμβρίου 2009

ΑΠΟΦΑΣΕΙΣ

Αριθμ. 23142/14410
Επικύρωση έκθεσης καθορισμού ορίων Αιγιαλού και Παραλίας στην παραλιακή περιοχή «Βιγλιμιά», Δήμου Χάλκης, Νήσου Χάλκης, Νομού Δωδεκανήσου.

Ο ΓΕΝΙΚΟΣ ΓΡΑΜΜΑΤΕΑΣ
ΠΕΡΙΦΕΡΕΙΑΣ ΝΟΤΙΟΥ ΑΙΓΑΙΟΥ

Έχοντας υπόψη:

1. Τις διατάξεις του ν. 3200/1955 «περί διοικητικής αποκεντρώσεως», όπως αυτές τροποποιήθηκαν και ισχύουν σήμερα με τα ν.δ. 532/1970, β.δ. 704/1970, β.δ. 192/ 1972, π.δ. 347/1986, ν. 2026/1992 και π.δ. 97/1993.

2. Τις διατάξεις των άρθρων 3 και 34 του ν. 2971/2001 (ΦΕΚ 285/τ.Α΄/19.12.2001) «Αιγιαλός, παραλία και άλλες διατάξεις».

3. Τις διατάξεις του κ.δ. 132/1929 «περί Κτηματολογικού Κανονισμού Δωδεκανήσου» που διατηρήθηκε σε ισχύ με το άρθρο 8 ν. 510/1947.

4. Τις διατάξεις των άρθρων 1 μέχρι και 7 του α.ν. 2344/1940 «περί αιγιαλού και παραλίας», όπως έχουν τροποποιηθεί και συμπληρωθεί μεταγενέστερα με τις διατάξεις:

α) του άρθρου 13 του ν. 1078/1980 και

β) του άρθρου 23 του ν. 1337/1983.

5. Τις διατάξεις του ν.δ. 439/1970 «περί συμπληρώσεως των διατάξεων περί αιγιαλού».

6. Τις διατάξεις του άρθρου 20 ν. 719/1977 «περί τρόπου σύνταξης τοπογραφικών - υψομετρικών διαγραμμάτων από ιδιώτες μηχανικούς κλπ.».

7. Τις διατάξεις του άρθρου 100 του π.δ. 284/1988, όπως τροποποιήθηκε και ισχύει σήμερα.

8. Το υπ' αριθμ. Δ3090/646/1976 έγγραφο του Υπουργείου Οικονομικών «περί του στη Δωδεκάνησο ορίου αιγιαλού» σε συνδυασμό με τις υπ' αριθμ. 325/1971 και 203/1971 γνωμοδοτήσεις του Ν.Σ.Κ.

9. Την υπ' αριθμ. 3331/20.2.2008 απόφαση του Γενικού Γραμματέα της Περιφέρειας Νοτίου Αιγαίου, με την οποία καθορίστηκαν τα μέλη της επιτροπής καθορισμού ορίων Αιγιαλού και Παραλίας (ν. 2971/2001) στη Νομαρχία Δωδεκανήσου.

10. Τις διατάξεις του άρθρου 19 παράγραφος 5 α.ν. 2344/1995, του άρθρου 52 παράγραφος 6 ν. 2218/1994, του άρθρου 4 παράγραφος 7 του ν. 2240/1994, δυνάμει των οποίων αρμοδιότητες του Υπουργείου Οικονομικών που είχαν μεταβιβασθεί στους Νομάρχες, ανήκουν στον Περιφερειακό Διευθυντή, σε συνδυασμό με αυτές του άρθρου 14 παράγραφος 2 του ν. 2399/1996, με τις οποίες προβλέπεται η κατάργηση των θέσεων των Περιφερειακών Διευθυντών, οι αρμοδιότητες πλέον του οποίου περιήλθαν στον Γενικό Γραμματέα της Περιφέρειας και ασκούνται από τον αναπληρωτή Περιφερειακό Διευθυντή.

11. Τις διατάξεις του τέταρτου εδαφίου της παραγράφου 2 του άρθρου 1 και της παραγράφου 6 του ιδίου άρθρου του ν. 2503/1997 «Διοίκηση, οργάνωση, στελέχωση της Περιφέρειας, ρύθμιση θεμάτων για την τοπική Αυτοδιοίκηση και άλλες διατάξεις (ΦΕΚ 107/Α), σύμφωνα με τις οποίες οι περιφερειακές Υπηρεσίες του Υπουργείου Οικονομικών, που συγκροτούσαν την ενιαία οργανική μονάδα της περιφέρειας, ούτε καταργήθηκαν, αλλά αποτελούν από 1.9.1997, Υπηρεσίες του Υπουργείου Οικονομικών.

12. Την υπ' αριθμ. 1666/ΔΙΟΕ 89 (ΦΕΚ 40Β΄/16.1.2009) κοινή απόφαση Πρωθυπουργού και Υπουργού Οικονομίας και Οικονομικών «Καθορισμός αρμοδιοτήτων των Υφυπουργών Οικονομίας και Οικονομικών».

13. Την υπ' αριθμ. 1116586/1128/Α-Β0006/4.12.2007 απόφαση του Υφυπουργού Οικονομίας και Οικονομικών (Φ.Ε.Κ. 2356/τ.Β΄/11.12.2007) περί μεταβίβασης αρμοδιοτήτων καθώς και εξουσίας να υπογράφουν «με εντολή Υφυπουργού κ.λ.π.».

14. Τις διατάξεις του άρθρου 46 παρ. 21 ν. 3220/2004 (Φ.Ε.Κ. 15Α΄) στις οποίες προβλέπεται ότι από 10.4.2004 αρμοδιότητες του Υπουργού Οικονομίας και Οικονομικών οι οποίες ανήκαν ή είχαν μεταβιβασθεί στους Νομάρχες μέχρι την έναρξη λειτουργίας των Νομαρχιακών Αυτοδιοικήσεων και αφορούν θέματα Υπηρεσιών του Υπουργείου Οικονομίας και Οικονομικών, που εξαιρέθηκαν από την κατάργηση σύμφωνα με τις διατάξεις της παραγράφου 2 του άρθρου 39 ν. 2218/1994, περιέρχονται στον Γενικό Γραμματέα της Περιφέρειας εκτός των θεμάτων Υ.Δ.Ε.

15. Την υπ' αριθμ. 562/2005 Γνωμοδότηση του Νομικού Συμβουλίου του Κράτους σχετικά με την διάταξη του άρθρου 5 παρ. 5 εδ. γ΄ του ν. 2971/2001.

16. Την από 16.1.2008 έκθεση της κατά τα άρθρα 3 και 9 του ν. 2971/2001 αρμόδιας επιτροπής καθορισμού ορίων αιγιαλού και παραλίας για τον καθορισμό ορίων αιγια-

λού και παραλίας, στην παραλιακή περιοχή «Βιγλιμιά», Δήμου Χάλκης, Νήσου Χάλκης, Νομού Δωδεκανήσου.

17. Το από Σεπτέμβριο του 2007 τοπογραφικό - υψομετρικό διάγραμμα, κλίμακας 1:500 αποτελούμενο από μία πινακίδα (01), που συντάχθηκε από τον Παπανικολάου Ηλία, Αγρον. και Τοπογράφο Μηχανικό, στο οποίο εμφανίζεται η παραλιακή περιοχή «Βιγλιμιά», Δήμου Χάλκης, Νήσου Χάλκης, Νομού Δωδεκανήσου, το οποίο ελέγχθηκε για την ακρίβεια της αποτύπωσης και θεωρήθηκε στις 16.1.2008 από τον Προϊστάμενο της Κτηματικής Υπηρεσίας Δωδεκανήσου.

18. Στο τοπογραφικό αυτό χαράχθηκε με ερυθρά συνεχόμενη πολυγωνική γραμμή η οριογραμμή του Αιγιαλού με στοιχεία κορυφών (Α1, Α2, Α3, Α4.....Α31, Α32, Α33) σύμφωνα με τις διατάξεις του άρθρου 3 του κ.δ. 132/1929. Σύμφωνα με τις ίδιες διατάξεις δεν καθορίστηκε οριογραμμή Παραλίας αφού η οριογραμμή του Αιγιαλού τέμνει τα προς την θάλασσα όρια των φερομένων ιδιοκτησιών.

19. Το υπ' αριθμ. Φ.544.5/160/09/Σ.6609/11.3.2009 έγγραφο του Γενικού Επιτελείου Ναυτικού, με το οποίο συμφωνεί με τα καθορισθέντα από την επιτροπή όρια υπό προϋποθέσεις οι οποίες και ελήφθησαν υπόψη από την αρμόδια επιτροπή και εφαρμόστηκαν επί των τοπογραφικών διαγραμμάτων.

20. Το με ημερομηνία, 28.5.2009 αποδεικτικό τοιχοκόλλησης του Δήμου Χάλκης, με το οποίο τοιχοκολλήθηκε η από 16.1.2008 έκθεση επιτροπής και το τοπογραφικό διάγραμμα σε μία πινακίδα για τον καθορισμό ορίων Αιγιαλού και Παραλίας στην παραλιακή περιοχή «Βιγλιμιά», Δήμου Χάλκης, Νήσου Χάλκης, Νομού Δωδεκανήσου, αποφασίζουμε:

Επικυρώνουμε την από 16.1.2008 έκθεση της κατά το άρθρο 3 του ν. .2971/2001, αρμοδίας επιτροπής περί χάραξης των ορίων Αιγιαλού και Παραλίας, με την οποία καθορίστηκαν τα όρια Αιγιαλού και της Παραλίας στην παραλιακή περιοχή με την επωνυμία «Βιγλιμιά», Δήμου Χάλκης, Νήσου Χάλκης, Νομού Δωδεκανήσου, επί τοπογραφικού - υψομετρικού διαγράμματος το οποίο θεωρήθηκε στις 16.1.2008 από την Κτηματική Υπηρεσία Δωδεκανήσου.

Στο τοπογραφικό αυτό διάγραμμα, χαράχθηκε από την εν λόγω επιτροπή, όπως πιο πάνω αναφέρεται, η οριογραμμή του Αιγιαλού με ερυθρά συνεχόμενη πολυγωνική γραμμή με στοιχεία κορυφών (Α1,Α2,Α3,Α4... Α31,Α32,Α33) με εξάρτηση των κορυφών αυτών, από συντεταγμένες του κρατικού τριγωνομετρικού δικτύου της χώρας όπως αυτές εμφανίζονται στον σχετικό πίνακα επί του τοπογραφικού - υψομετρικού διαγράμματος, κλίμακας 1:500 που συντάχθηκε από τον Παπανικολάου Ηλία, Αγρον. και Τοπογράφο Μηχανικό, στο ίδιο ως άνω τοπογραφικό διάγραμμα.

Η καθορισθείσα και χαραχθείσα οριογραμμή αιγιαλού αποτελεί το όριο του μεγίστου πλην συνήθους χειμερίου κύματος, προσαυξημένου κατά δώδεκα μέτρα μόνο στις εκτός σχεδίου Πόλεως περιοχές, σύμφωνα με τις διατάξεις του άρθρου 3 του κ.δ. 132/1929 που διατηρήθηκε σε ισχύ με το άρθρο 8 του ν. 510/1947 και του άρθρου 26 του ν. 2971/2001.

Οριογραμμή παραλίας δεν χαράχθηκε στην υπό κρίση περιοχή αφού η οριογραμμή του Αιγιαλού τέμνει τα προς την θάλασσα όρια των φερομένων ιδιοκτησιών, σύμφωνα με τις διατάξεις του άρθρου 3 του κ.δ. 132/ 1929.

Ο καθορισμός των ορίων αιγιαλού στη θέση αυτή γίνεται για πρώτη φορά και προς εξυπηρέτηση των σκοπών των διατάξεων του ν. 2971/2001.

Η απόφαση αυτή μαζί με την έκθεση της επιτροπής και το τοπογραφικό διάγραμμα να δημοσιευθούν στην Εφημερίδα της Κυβερνήσεως.

Ερμούπολη, 26 Αυγούστου 2009

Ο Γενικός Γραμματέας Περιφέρειας
ΧΑΡΑΛΑΜΠΟΣ ΚΟΚΚΙΝΟΣ

-

ΕΚΘΕΣΗ ΕΠΙΤΡΟΠΗΣ ΚΑΘΟΡΙΣΜΟΥ
ΤΩΝ ΟΡΙΩΝ ΤΟΥ ΑΙΓΙΑΛΟΥ ΚΑΙ ΠΑΡΑΛΙΑΣ
(Άρθρο 3 και Άρθρο 9 του ν. 2971 Φ.Ε.Κ. 285/Α/ 19.12.2001)

Για τον καθορισμό των ορίων του αιγιαλού που γίνεται για πρώτη φορά στη παραλιακή περιοχή «Βιγλιμιά», του Δήμου Χάλκης, της Νήσου Χάλκης, του Νομού Δωδεκανήσου.

Στη Ρόδο σήμερα 16.1.2008, οι υπογεγραμμένοι:

1. Μπελντέκος Δημήτριος, Αναπληρωτής Προϊστάμενος της Κτηματικής Υπηρεσίας Δωδεκανήσου, ως Πρόεδρος.

2. Χειράκης Ιωάννης, Αγρονόμος και Τοπογράφος Μηχανικός της Κτηματικής Υπηρεσίας Δωδεκανήσου ως μέλος.

3. Αργυρίου Ιωάννης, Αντιπλοίαρχος Λ.Σ., Κεντρικός Λιμενάρχης Ρόδου, ως μέλος.

4. Στεφανόπουλος Χρήστος, Διευθυντής ΠΟ.ΧΩ.ΠΕ., ως μέλος.

5. Φαρμακίδης Νικόλαος, Προϊστάμενος τμήματος ΠΕ.ΧΩ. Ρόδου της Περιφέρειας Νότιου Αιγαίου, ως μέλος.

Χρέη γραμματέα της επιτροπής άσκησε ο εκ των μελών αυτής, υπάλληλος της Κτηματικής Υπηρεσίας Δωδεκανήσου, Χειράκης Ιωάννης αποτελούντες την επιτροπή καθορισμού των ορίων του αιγιαλού και παραλίας όπως αυτή καθορίστηκε με την απόφαση του Γενικού Γραμματέα Νοτίου Αιγαίου με αρ. πρωτ. 3331/20.2.2008 δυνάμει του άρθρου 3 του ν. 2971 (ΦΕΚ 285/τ.Α΄/ 19.12.2001):

Λαμβάνοντας υπόψη

1. Την από 10.12.2007 αίτηση της Μαρίας Αναστάση του Αναστασίου περί καθορισμού των ορίων του αιγιαλού και παραλίας στην περιοχή «Βιγλιμιά», Νήσου Χάλκης.

2. Το τοπογραφικό και υψομετρικό διάγραμμα, το οποίο συντάχθηκε τον Σεπτέμβριο του 2007 από τον Παπανικολάου Ηλία, Αγρον. και Τοπογράφο Μηχανικό, αποτελούμενο από μία πινακίδα, κλίμακας 1:500, το οποίο ελέγχθηκε ως προς την ακρίβεια της αποτύπωσης στις 16.1.2008 από τον Χειράκη Ιωάννη, Αγρον. και Τοπογράφο Μηχανικό της Κτηματικής Υπηρεσίας Δωδεκανήσου και θεωρήθηκε την ίδια ημερομηνία από τον Μπελντέκο Δημήτριο, Προϊστάμενο της Κτηματικής Υπηρεσίας Δωδεκανήσου.

3. Τις διατάξεις του ν. 2971/2001 «Αιγιαλός, παραλία και άλλες διατάξεις», όπως αυτός ισχύει και το ν. 1337/1983 καθώς και την προς αυτόν Δικαστηριακή και Διοικητική Νομολογία.

4. Την από την επιτόπια μετάβαση σχηματισθείσα αντίληψη περί του πλάτους της βρεχόμενης ζώνης της ξηράς καθώς και τα στοιχεία καθορισμού αιγιαλού

και παραλίας που προβλέπονται από το άρθρο 9 του ν. 2971/2001 και ειδικότερα:

Α. Τη γεωμορφολογία του εδάφους για την οποία αναλυτικά αναφέρεται ότι:

(1) Η μορφολογία της ακτής που συνίσταται από βραχισμούς, όπως εξάλλου διαπιστώνεται και στο συνημμένο τοπογραφικό.

(2) Της ακτής συνέχονται εκτάσεις με έδαφος γαιώδες -ημιβραχώδες. Οι εκτάσεις αυτές βρίσκονται εκτός σχεδίου, εκτός οικισμού και εκτός Ζώνης Οικιστικού Ελέγχου.

(3) Το φυσικό όριο βλάστησης συνίσταται από χαμηλή θαμνώδη φυσική βλάστηση.

Β. Το γεγονός ότι στην περιοχή δεν εντοπίστηκαν παράκτιοι φυσικοί πόροι. Με την έννοια φυσικοί πόροι νοείται το σύνολο των πρώτων υλών που προέρχονται από τη φύση, δηλαδή από το έδαφος, τα δάση, τα ύδατα, και αξιοποιούνται βιομηχανικώς.

Γ. Τα πορίσματα από την εκτίμηση των μετεωρολογικών στοιχείων της περιοχής, ήτοι το γεγονός ότι στην περιοχή οι άνεμοι που επικρατούν στην περιοχή είναι κυρίως Ανατολικοί και Νότιοι.

Η έντασή τους γενικά δεν είναι μεγάλη αλλά κατά περίπτωση είναι δυνατόν να φτάσει τα 7-8Β.

Δ. Τη μορφολογία του πυθμένα, ο οποίος συνίσταται από άμμο και βράχια κοντά στην ακτή και στη συνέχεια από άμμο, ενώ η κλίση του δεν είναι μεγάλη και κυμαίνεται γύρω στα 20 μέτρα βάθος σε απόσταση περίπου 100 μέτρων από την ακτή, όπως προκύπτει από την αυτοψία μακροσκοπικά, καθώς και το ότι σε περιοχές με μικρά βάθη και μικρές κλίσεις του βυθού, όπου η θραύση του κύματος και η εκτόνωση της ενέργειας του γίνεται σε μεγάλη απόσταση από την ακτογραμμή, η επίδραση του κύματος στην ακτή είναι μικρή ενώ σε περιπτώσεις ακτών με μεγάλες κλίσεις βυθού και μεγάλα βάθη κοντά στην ακτή όπου η θραύση των κυμάτων πραγματοποιείται κοντά στην ακτή ή ακόμη και πάνω σ' αυτή ο κυματισμός καλύπτει κατά κανόνα μεγάλο εύρος ακτής προκειμένου να εκτονωθεί.

Ε. Τον τομέα ανάπτυξης κυματισμού σε σχέση με το μέτωπο της ακτής, ότι δηλαδή πρόκειται για ακτή με μικρό σχετικά ανάπτυγμα πελάγους αφού ευρίσκεται εντός μικρού φυσικού όρμου καθώς και το ότι μεγάλο ανάπτυγμα θαλάσσιας έκτασης συμβάλλει στη δημιουργία μεγαλύτερης έντασης κυματικού πεδίου σε σχέση με κλειστές θαλάσσιες περιοχές (όρμους ή κόλπους) που έχουν ίδια ένταση ανέμου.

ΣΤ. Την μη ύπαρξη εγκεκριμένων χωροταξικών κατευθύνσεων και χρήσεων γης που να επηρεάζουν την εξεταζόμενη παράκτια ζώνη.

Ζ. Την μη ύπαρξη Κτηματολογίου.

Η. Την μη ύπαρξη ευπαθών οικοσυστημάτων και προστατευόμενων περιοχών στην εξεταζόμενη περιοχή.

7. Η καθορισθείσα και χαραχθείσα επί του προαναφερόμενου τοπογραφικού - υψομετρικού διαγράμματος οριογραμμή αιγιαλού, αποτελεί το όριο του μεγίστου πλην συνήθους χειμέριου κύματος, προσαυξημένο κατά 12 μέτρα, σύμφωνα με τις διατάξεις του άρθρο 3 του κ.δ. 132/1929 που διατηρήθηκε σε ισχύ με το άρθρο 8 του ν. 510/1947 σε συνδυασμό με τις διατάξεις του άρθρου 26 του ν. 2971/2001.

8. Οριογραμμή παραλίας δεν χαράχθηκε σύμφωνα με τις διατάξεις άρθρου 3 κ.δ. 132/1929, αφού η οριογραμμή του αιγιαλού τέμνει τα προς την θάλασσα όρια των φερόμενων ιδιοκτησιών.


9. Ο καθορισμός των ορίων αιγιαλού και παραλίας στη θέση αυτή γίνεται για πρώτη φορά και προς εξυπηρέτηση των σκοπών που τάσσονται από τις διατάξεις του ν. 2971/2001 «Αιγιαλός, παραλία και άλλες διατάξεις», αποφασίζουμε και καθορίζουμε επί του ως ανωτέρω τοπογραφικού διαγράμματος:


α) Την οριογραμμή του αιγιαλού με ερυθρά συνεχή πολυγωνική γραμμή και στοιχεία κορυφών (Α1, Α2, Α3,....,Α31, Α32, Α33).

Η Επιτροπή


Ο Πρόεδρος
Δ. ΜΠΕΛΝΤΕΚΟΣ

Τα Μέλη
Ι. ΧΕΙΡΑΚΗΣ, Ι. ΑΡΓΥΡΙΟΥ
Χ. ΣΤΕΦΑΝΟΠΟΥΛΟΣ, Ν. ΦΑΡΜΑΚΙΔΗΣ

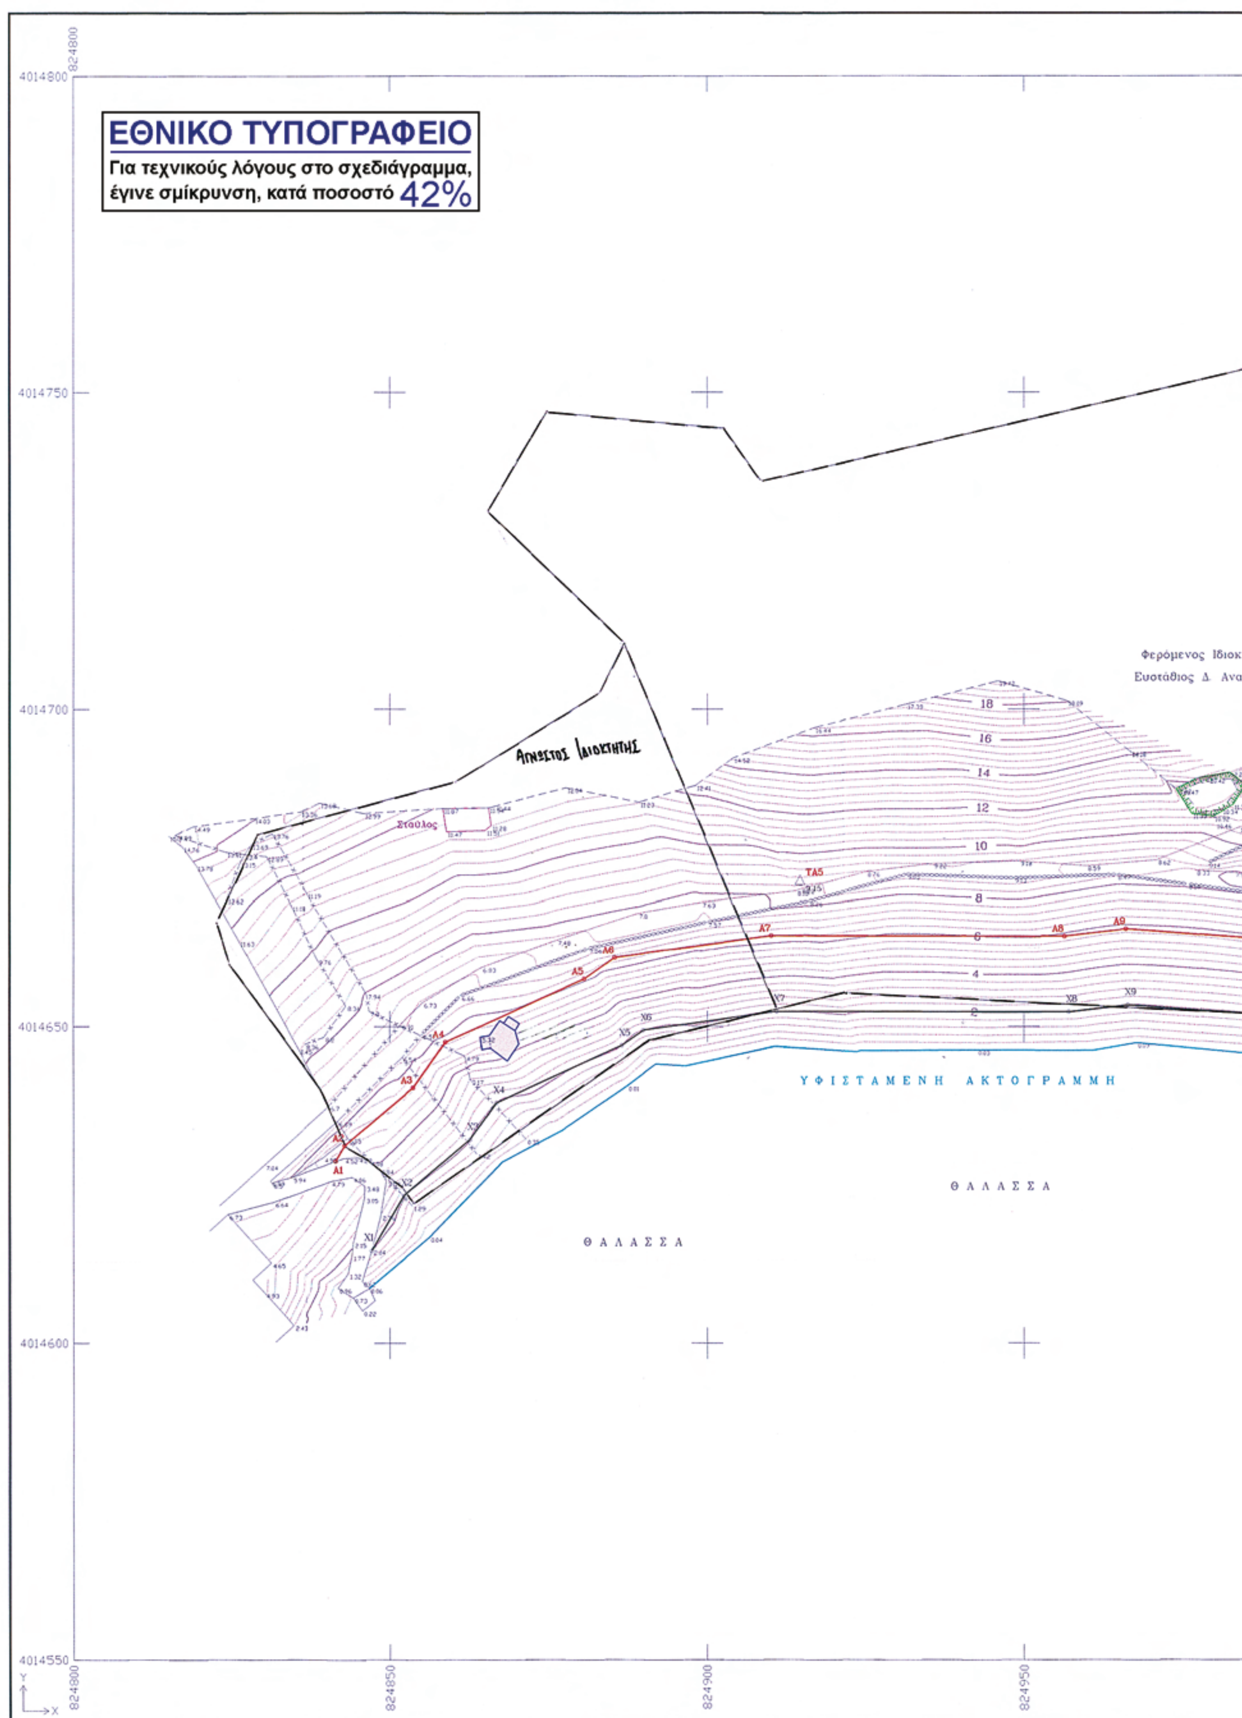
ΕΘΝΙΚΟ ΤΥΠΟΓΡΑΦΕΙΟ
Για τεχνικούς λόγους στο σχεδιάγραμμα, έγινε σμίκρυνση, κατά ποσοστό 42%
4014800
4014750
4014700
4014650
4014600
4014550
824800
824850
824900
824950
Φερόμενος Ιδιοκτ
Ευστάθιος Δ. Αναε
Στάβλος
ΤΑ5
Α1
Α2
Α3
Α4
Α5
Α6
Α7
Α8
Α9
Χ1
Χ2
Χ3
Χ4
Χ5
Χ6
Χ7
Χ8
Χ9
18
16
14
12
10
8
6
4
2
ΥΦΙΣΤΑΜΕΝΗ ΑΚΤΟΓΡΑΜΜΗ
ΘΑΛΑΣΣΑ
ΘΑΛΑΣΣΑ

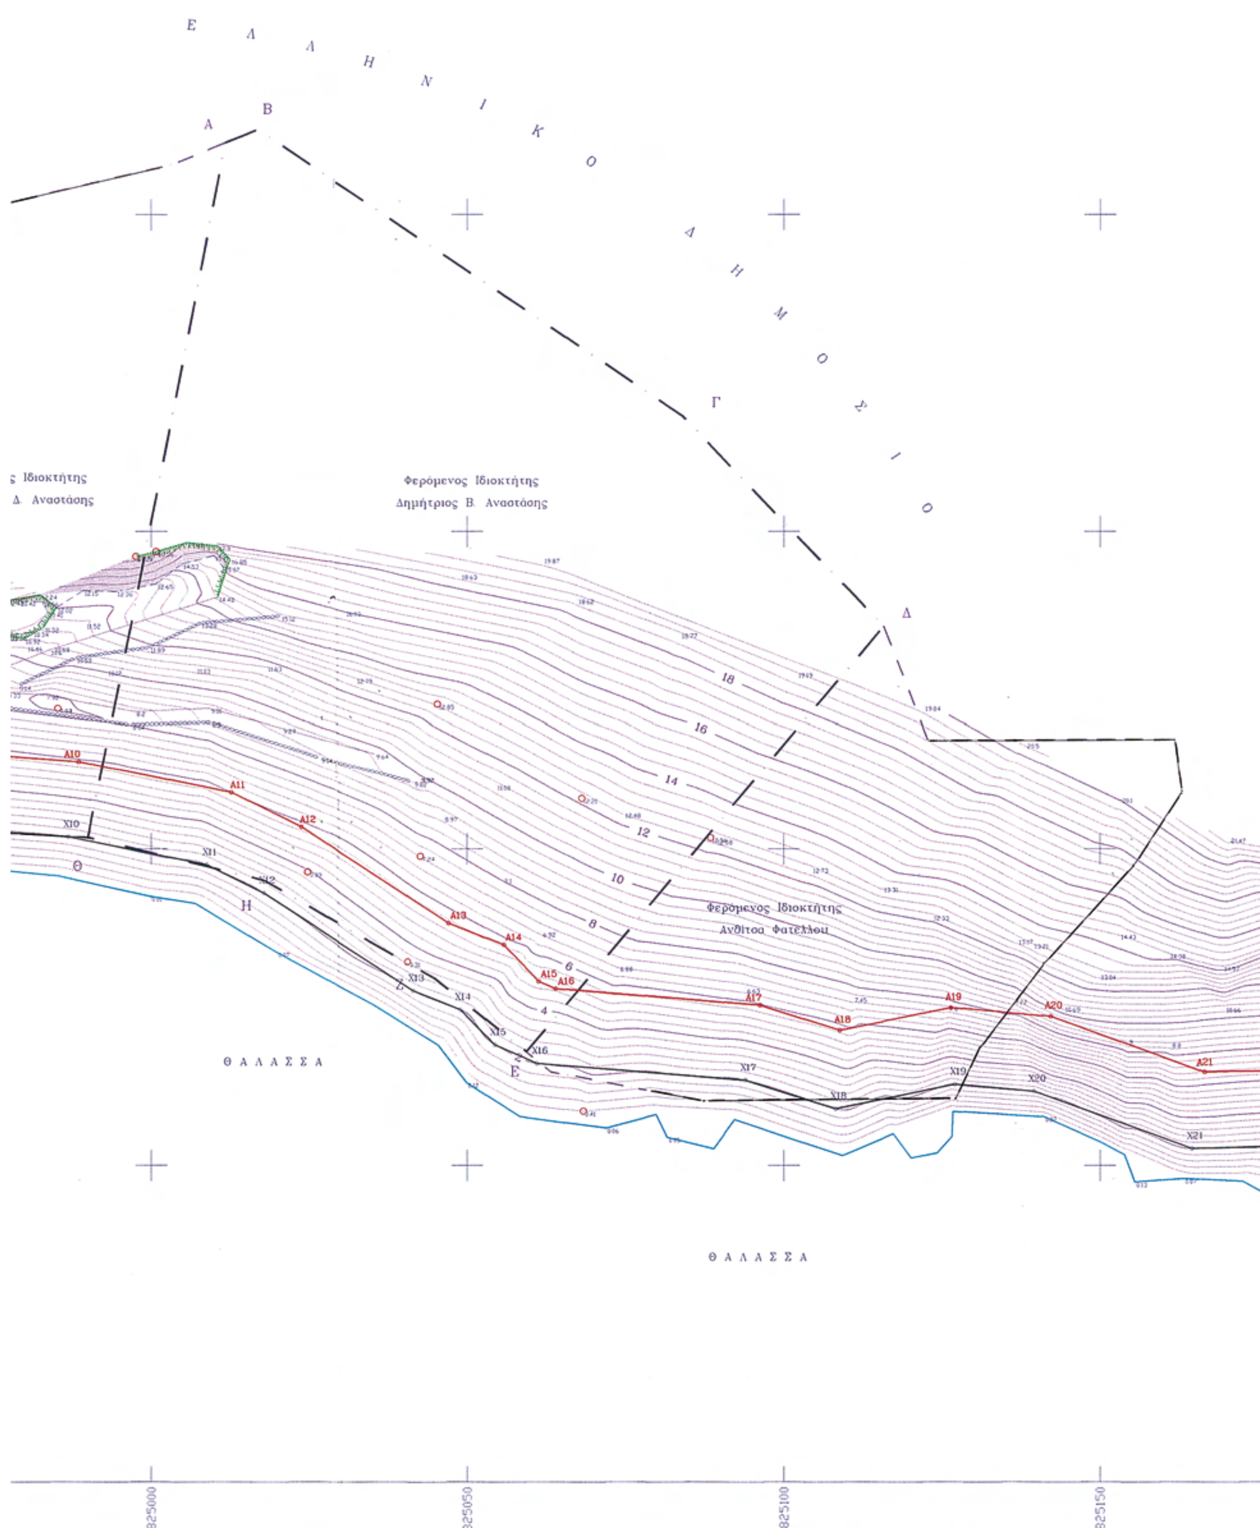

Ε Λ Λ Η Ν Ι Κ Ο Δ Η Μ Ο Σ Ι Ο
Α
Β
Γ
Δ
Ε
Ζ
Η
Θ
ς Ιδιοκτήτης
Δ. Αναστάσης
Φερόμενος Ιδιοκτήτης
Δημήτριος Β. Αναστάσης
Φερόμενος Ιδιοκτήτης
Ανδίτσα Φατέλλου
18
16
14
12
10
8
6
4
Α10
Α11
Α12
Α13
Α14
Α15
Α16
Α17
Α18
Α19
Α20
Α21
Χ10
Χ11
Χ12
Χ13
Χ14
Χ15
Χ16
Χ17
Χ18
Χ19
Χ20
Χ21
Θ Α Λ Α Σ Σ Α
Θ Α Λ Α Σ Σ Α
825000
825050
825100
825150

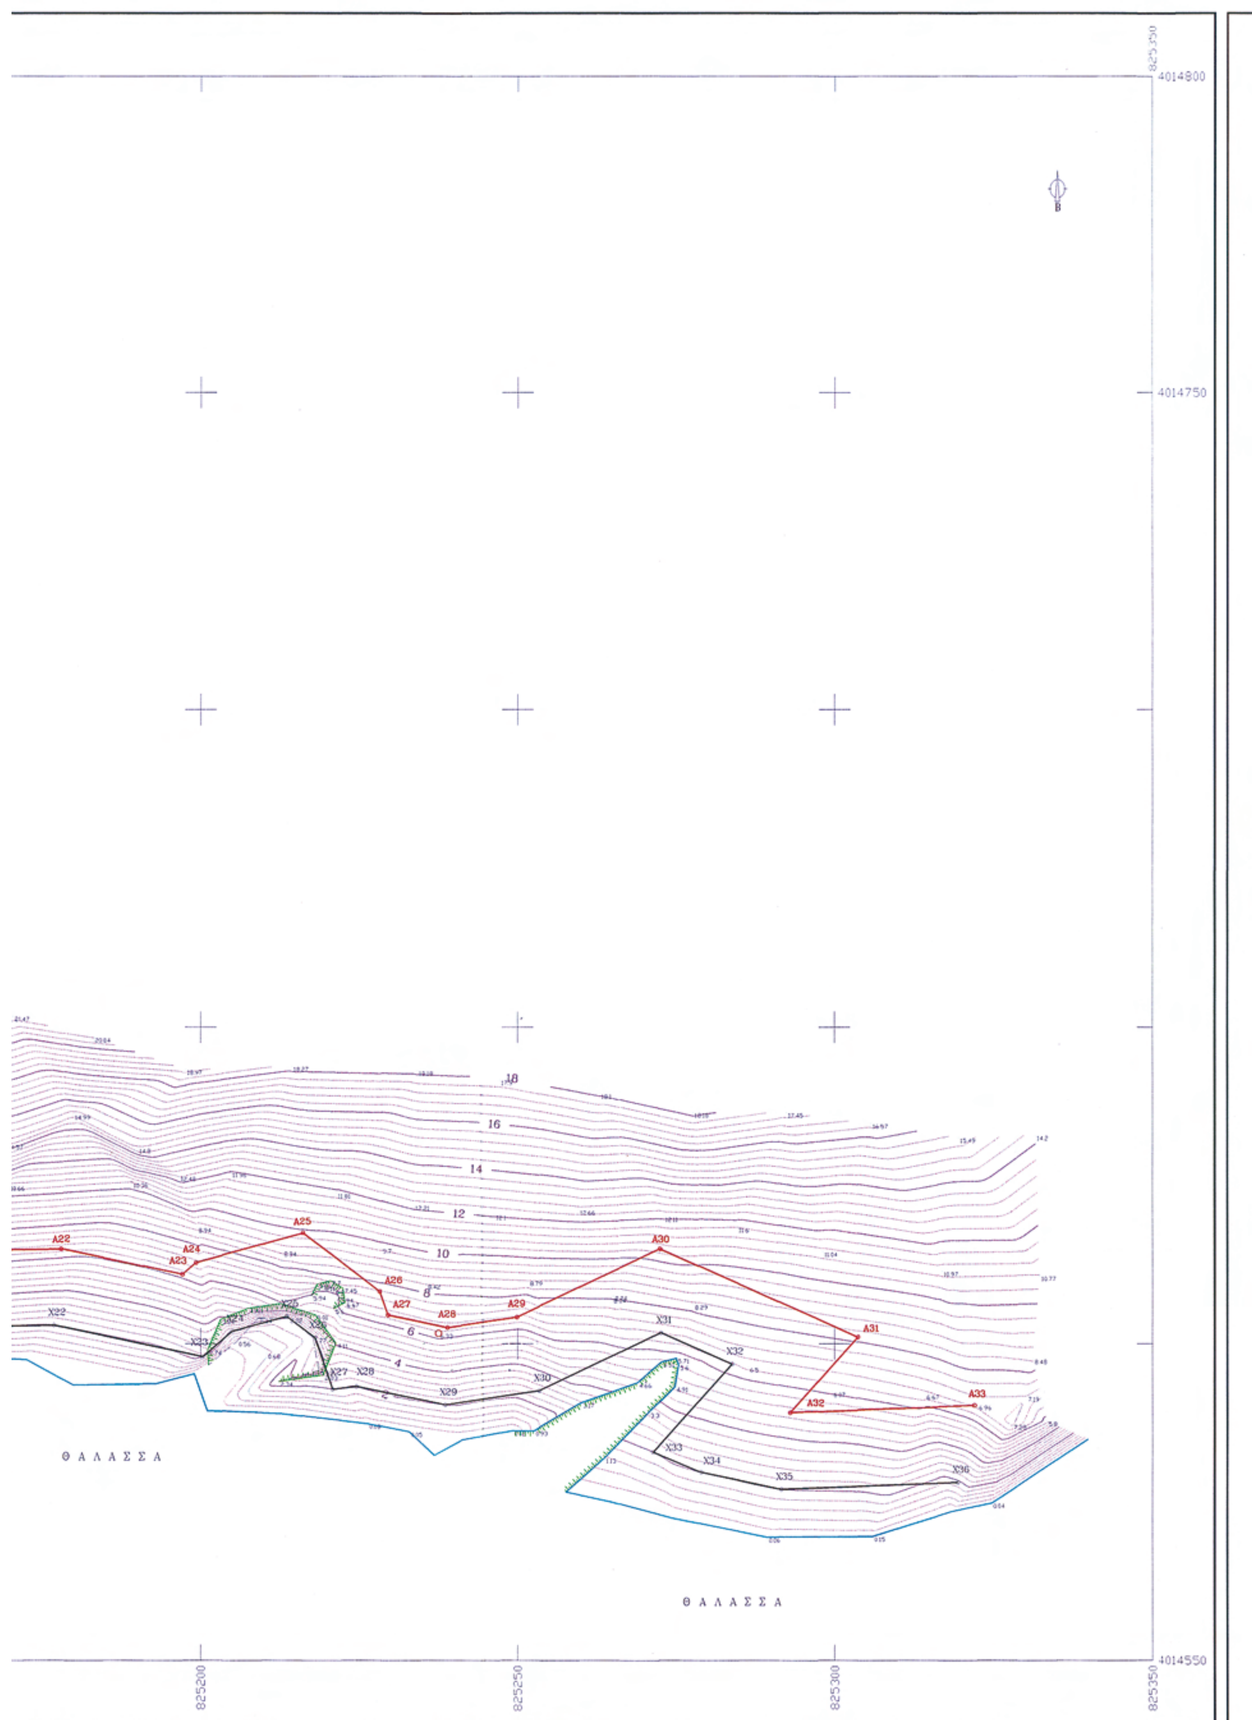

4014800
4014750
4014550
825200
825250
825300
825350
Α22
Α23
Α24
Α25
Α26
Α27
Α28
Α29
Α30
Α31
Α32
Α33
Χ22
Χ23
Χ24
Χ25
Χ26
Χ27
Χ28
Χ29
Χ30
Χ31
Χ32
Χ33
Χ34
Χ35
Χ36
18
16
14
12
10
8
6
4
2
Θ Α Λ Α Σ Σ Α
Θ Α Λ Α Σ Σ Α

ΠΙΝΑΚΑΣ ΧΡΗΣΙΜΟΠΟΙΗΘΕΝΤΩΝ ΤΡΙΓΩΝΟΜΕΤΡΙΚΩΝ ΣΗΜΕΙΩΝ Γ.Υ.Σ.

Α/Α	Χ	Υ	Ζ
378008	821975.33	4013251.25	83.46
378010	824536.99	4013832.83	65.34
378011	822097.66	4014012.61	314.29
378017	828419.00	4017395.25	41.15

ΠΙΝΑΚΑΣ ΠΟΛΥΓΩΝΟΜΕΤΡΙΚΩΝ ΣΗΜΕΙΩΝ

Α/Α	Χ	Υ	Ζ
S1	824650.62	4013892.07	65.52
TA2	824946.81	4014105.71	10.07
TA5	824914.62	4014672.8	9.15

ΠΙΝΑΚΑΣ ΣΥΝΤΕΤΑΓΜΕΝΩΝ ΜΕΓΙΣΤΟΥ ΧΕΙΜΕΡΙΟΥ ΚΥΜΑΤΟΣ

Α/Α	Χ	Υ
Χ1	824547.11	4014614.60
Χ2	824652.20	4014623.31
Χ3	824662.57	4014632.13
Χ4	824666.66	4014637.92
Χ5	824686.56	4014647.01
Χ6	824689.95	4014649.38
Χ7	824910.88	4014652.37
Χ8	824957.68	4014652.26
Χ9	824966.38	4014653.35
Χ10	824966.87	4014651.66
Χ11	825008.66	4014647.43
Χ12	825017.70	4014642.97
Χ13	825041.49	4014627.54
Χ14	825048.91	4014624.58
Χ15	825054.34	4014618.98
Χ16	825061.02	4014616.07
Χ17	825093.89	4014613.29
Χ18	825108.05	4014608.69

ΠΙΝΑΚΑΣ ΣΥΝΤΕΤΑΓΜΕΝΩΝ ΜΕΓΙΣΤΟΥ ΧΕΙΜΕΡΙΟΥ ΚΥΜΑΤΟΣ

Α/Α	Χ	Υ
Χ19	825126.97	4014612.76
Χ20	825139.59	4014611.67
Χ21	825164.50	4014602.64
Χ22	825176.81	4014602.93
Χ23	825200.29	4014597.94
Χ24	825204.98	4014601.91
Χ25	825213.53	4014604.30
Χ26	825217.96	4014600.91
Χ27	825220.70	4014592.79
Χ28	825224.48	4014593.23
Χ29	825238.42	4014596.32
Χ30	825253.43	4014592.57
Χ31	825272.56	4014601.73
Χ32	825283.71	4014596.75
Χ33	825271.33	4014582.87
Χ34	825278.85	4014579.69
Χ35	825291.54	4014577.01
Χ36	825329.33	4014578.09

ΠΙΝΑΚΑΣ ΣΥΝΤΕΤΑΓΜΕΝΩΝ ΑΙΓΙΑΛΟΥ

Α/Α	Χ	Υ
Α1	824841.44	4014629.68
Α2	824842.87	4014631.13
Α3	824853.64	4014640.30
Α4	824858.73	4014647.49
Α5	824883.58	4014657.47
Α6	824885.42	4014650.65
Α7	824910.04	4014664.37
Α8	824956.39	4014664.26
Α9	824966.11	4014665.40
Α10	824988.50	4014663.79
Α11	825012.58	4014659.68
Α12	825047.63	4014653.42
Α13	828419.00	4014638.25
Α14	825055.73	4014634.78
Α15	825061.31	4014629.63
Α16	825063.99	4014627.87
Α17	825096.22	4014625.24
Α18	825098.70	4014621.28

ΠΙΝΑΚΑΣ ΣΥΝΤΕΤΑΓΜΕΝΩΝ ΑΙΓΙΑΛΟΥ

Α/Α	Χ	Υ
Α19	825125.27	4014624.85
Α20	825142.21	4014623.49
Α21	825166.47	4014614.69
Α22	825177.93	4014614.95
Α23	825197.02	4014610.90
Α24	825199.22	4014612.77
Α25	825216.06	4014617.46
Α26	825225.16	4014608.22
Α27	825229.43	4014604.45
Α28	825238.77	4014602.51
Α29	825249.88	4014604.17
Α30	825272.38	4014614.95
Α31	825303.60	4014601.02
Α32	825292.95	4014589.08
Α33	825321.93	4014590.20

ΥΠΟΜΝΗΜΑ

1. Η καθοριζόμενη οριογραμμή αιγιαλού αποτελεί το όριο των μέγιστων πλήν συνήθων αναβάσεων του χειμερίου κύματος προσαυξημένο κατά 12 μ., σύμφωνα με τις διατάξεις του άρθρου 3 του Κ.Δ. 132/29 που διατηρήθηκε σε ισχύ δυνάμει του άρθρου 8 του Ν. 510/1947 και του άρθρου 26 του Ν. 2971/2001.
2. Οι κορυφές της πολυγωνικής οριογραμμής του αιγιαλού έχουν εξαρτηθεί από το ΕΓΣΑ 87.
3. Επισπεύδων για τη χάραξη της γραμμής αιγιαλού είναι η/ο Μαρία Αναστασ...
4. Ο καθορισμός ορίων αιγιαλού διενεργείται για πρώτη φορά στην εν λόγω περιοχή
5. .... υπάρχουν τμήματα κτισμάτων εντός του ορίου του αιγιαλού.
6. Μαύρη γραμμή με στοιχεία κορυφών Χ1, Χ2, Χ3, ..., Χ34, Χ35, Χ36 είναι η οριογραμμή του μέγιστου χειμέριου κύματος.
7. Κόκκινη γραμμή με στοιχεία κορυφών Α1, Α2, Α3, ..., Α31, Α32, Α33 είναι η οριογραμμή αιγιαλού.
8. Το παρόν σχεδιάγραμμα συνοδεύει την από 16/01/08 έκθεση της αρμόδιας επιτροπής, την προβλεπόμενη από τις διατάξεις του άρθρου 3 του Ν. 2971/2001.

ΡΟΔΟΣ, ... / .... / 200..

Η ΕΠΙΤΡΟΠΗ

Ο Πρόεδρος

Χειράκης Η. Ιωάννης
Αγρον. & Τοπογράφος Μηχανικός ΠΕΤ
Υπουργείου Οικονομίας & Οικονομικών
Αρ. Τ.Ε.Ε.: 72836


1.

2. ΑΡΓΥΡΙΟΥ Δ. Ιωάννης
ΑΝΤΙΠΛΟΙΑΡΧΟΣ Λ.Σ.


3. ΣΤΕΦΑΝΟΠΟΥΛΟΣ

4.

ΟΔΟΙΠΟΡΙΚΟ ΣΚΑΡΙΦΗΜΑ ΚΑΙ ΔΙΑΓΡΑΜΜΑ ΕΝΤΟΠΙΣΜΟΥ ΚΛΙΜΑΚΑΣ 1/7500

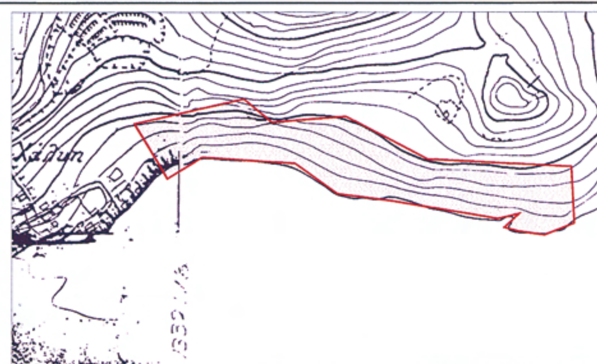

ΟΔΟΙΠΟΡΙΚΟ ΣΚΑΡΙΦΗΜΑ ΚΑΙ ΔΙΑΓΡΑΜΜΑ ΕΝΤΟΠΙΣΜΟΥ ΚΛΙΜΑΚΑΣ 1/50000

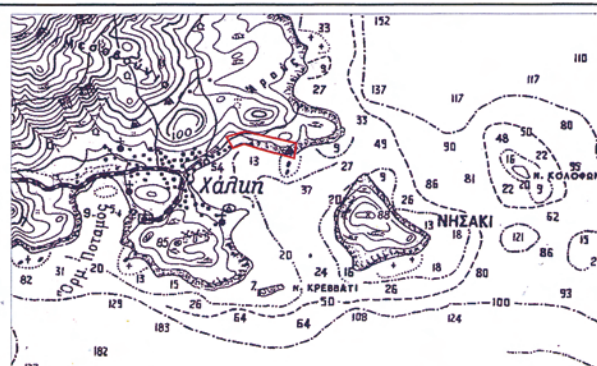

ΑΠΟΤΥΠΩΣΗ – ΚΤΗΜΑΤΟΓΡΑΦΙΣΗ ΖΩΝΗΣ ΑΙΓΙΑΛΟΥ & ΠΑΡΑΛΙΑΣ ΠΕΡΙΟΧΗΣ ΧΑΛΚΗΣ

ΘΕΜΑ: ΚΑΘΟΡΙΣΜΟΣ ΟΡΙΩΝ ΑΙΓΙΑΛΟΥ & ΠΑΡΑΛΙΑΣ	ΧΡΟΝΟΣ ΜΕΛΕΤΗΣ ΣΕΠΤΕΜΒΡΙΟΣ 2007
ΕΡΓΟΔΟΤΗΣ:	ΚΛΙΜΑΚΑ: 1/500
ΕΞΑΡΤΗΣΗ ΤΡΙΓΩΝΟΜΕΤΡΙΚΟΥ, ΠΟΛΥΓΩΝΟΜΕΤΡΙΚΟΥ ΔΙΚΤΥΟΥ ΑΠΟ ΤΟ ΚΡΑΤΙΚΟ, Ε.Γ.Σ.Α.87 Ελλειψοειδές G.R.S.80 α=6378137 f=298.2572236 Εγκάρσια Μερκατορική Προβολή	ΙΣΟΔΙΑΣΤΑΣΗ ΑΝΑ 2,0 μ. ΑΡΙΘΜΟΣ ΣΧΕΔΙΟΥ: Τ1

ΣΥΜΒΟΛΙΣΜΟΙ

	ΟΡΙΑ ΙΔΙΟΚΤΗΣΙΑΣ		ΑΝΩ ΠΡΑΝΕΣ
	ΤΟΙΧΙΟ		ΚΑΤΩ ΠΡΑΝΕΣ
	ΣΥΡΜΑΤΟΠΛΕΓΜΑ		

ΘΕΩΡΗΘΗΚΕ	ΕΛΕΧΘΗΚΕ	ΣΥΝΤΑΧΘΗΚΕ
Ρόδος 15/1/08 ΘΕΩΡΗΘΗΚΕ Ο Προϊστ. Κτηµ. Υπηρεσίας Δωδ/σου	Ελέγχθηκε ως προς την ακρίβεια της αποτύπωσης Ρόδος 15/1/2008 Ο Μηχανικός της Κτηµ. Υπηρεσίας Χειράκης Η. Ιωάννης Αγρον. & Τοπογράφος Μηχανικός Υπουργείου Οικονομίας & Οικονομικών Αρ. Τ.Ε.Ε.: 72836	ΠΑΠΑΝΙΚΟΛΑΟΥ Γ. ΗΛΙΑΣ ΔΙΠΛΩΜΑΤΟΥΧΟΣ ΑΓΡ. & ΤΟΠΟΓΡΑΦΟΣ ΜΗΧΑΝΙΚΟΣ ΑΡΙΣΤΟΤΕΛΕΙΟΥ ΠΑΝΕΠΙΣΤΗΜΙΟΥ ΘΕΣΣΑΛΟΝΙΚΗΣ ΜΕΛΟΣ Τ.Ε.Ε. - ΑΡ. ΜΗΤΡΩΟΥ 83404 ΣΑΒΒΑ ΠΑΥΛΙΔΗ 14 - ΡΟΔΟΣ 85100 - ΤΗΛ. 0241-25236 ΑΦΜ. 112258320 - ΔΟΥ ΡΟΔΟΥ 7542

ΕΘΝΙΚΟ ΤΥΠΟΓΡΑΦΕΙΟ

ΕΦΗΜΕΡΙΣ ΤΗΣ ΚΥΒΕΡΝΗΣΕΩΣ

ΠΕΡΙΦΕΡΕΙΑΚΑ ΓΡΑΦΕΙΑ ΠΩΛΗΣΗΣ Φ.Ε.Κ.

ΘΕΣΣΑΛΟΝΙΚΗ - Βασ. Όλγας 227	**23104 23956**	**ΛΑΡΙΣΑ** - Διοικητήριο	**2410 597449**
ΠΕΙΡΑΙΑΣ - Ευριπίδου 63	**210 4135228**	**ΚΕΡΚΥΡΑ** - Σαμαρά 13	**26610 89122**
ΠΑΤΡΑ - Κορίνθου 327	**2610 638109**	**ΗΡΑΚΛΕΙΟ** - Πεδιάδος 2	**2810 300781**
ΙΩΑΝΝΙΝΑ - Διοικητήριο	**26510 87215**	**ΜΥΤΙΛΗΝΗ** - Πλ. Κωνσταντινουπόλεως 1	**22510 46654**
ΚΟΜΟΤΗΝΗ - Δημοκρατίας 1	**25310 22858**		

ΤΙΜΗ ΠΩΛΗΣΗΣ ΦΥΛΛΩΝ ΤΗΣ ΕΦΗΜΕΡΙΔΟΣ ΤΗΣ ΚΥΒΕΡΝΗΣΕΩΣ

Σε έντυπη μορφή

- Για τα Φ.Ε.Κ. από 1 μέχρι 16 σελίδες σε 1 €, προσαυξανόμενη κατά 0,20 € για κάθε επιπλέον οκτασέλιδο ή μέρος αυτού.
- Για τα φωτοαντίγραφα Φ.Ε.Κ. σε 0,15 € ανά σελίδα.

Σε μορφή DVD/CD

Τεύχος	Ετήσια έκδοση	Τριμηνιαία έκδοση	Μηνιαία έκδοση
Α΄	150 €	40 €	15 €
Β΄	300 €	80 €	30 €
Γ΄	50 €	-	-
Υ.Ο.Δ.Δ.	50 €	-	-
Δ΄	110 €	30 €	-

Τεύχος	Ετήσια έκδοση	Τριμηνιαία έκδοση	Μηνιαία έκδοση
Α.Α.Π.	110 €	30 €	-
Ε.Β.Ι.	100 €	-	-
Α.Ε.Δ.	5 €	-	-
Δ.Δ.Σ.	200 €	-	20 €
Α.Ε. - Ε.Π.Ε. και **Γ.Ε.ΜΗ.**	-	-	100 €

- Η τιμή πώλησης μεμονωμένων Φ.Ε.Κ. σε μορφή cd-rom από εκείνα που διατίθενται σε ψηφιακή μορφή και μέχρι 100 σελίδες, σε 5 € προσαυξανόμενη κατά 1 € ανά 50 σελίδες.
- Η τιμή πώλησης σε μορφή cd-rom/dvd, δημοσιευμάτων μιας εταιρείας στο τεύχος Α.Ε.-Ε.Π.Ε. και Γ.Ε.ΜΗ. σε 5 € ανά έτος.

ΠΑΡΑΓΓΕΛΙΑ ΚΑΙ ΑΠΟΣΤΟΛΗ Φ.Ε.Κ.: Τηλεφωνικά: 210 4071010 - fax: 210 4071010 - internet: http://www.et.gr

ΕΤΗΣΙΕΣ ΣΥΝΔΡΟΜΕΣ Φ.Ε.Κ.

Τεύχος	Έντυπη μορφή	Ψηφιακή Μορφή
Α΄	225 €	190 €
Β΄	320 €	225 €
Γ΄	65 €	Δωρεάν
Υ.Ο.Δ.Δ.	65 €	Δωρεάν
Δ΄	160 €	80 €
Α.Α.Π.	160 €	80 €
Ε.Β.Ι.	65 €	33 €

Τεύχος	Έντυπη μορφή	Ψηφιακή Μορφή
Α.Ε.Δ.	10 €	Δωρεάν
Α.Ε. - Ε.Π.Ε. και **Γ.Ε.ΜΗ.**	2.250 €	645 €
Δ.Δ.Σ.	225 €	95 €
Α.Σ.Ε.Π.	70€	Δωρεάν
Ο.Π.Κ.	-	Δωρεάν
Α΄+ Β΄+ Δ΄ + Α.Α.Π.	-	450 €

- Το τεύχος Α.Σ.Ε.Π. (έντυπη μορφή) θα αποστέλλεται σε συνδρομητές ταχυδρομικά, με την επιβάρυνση των 70 €, ποσό το οποίο αφορά τα ταχυδρομικά έξοδα.
- Για την παροχή πρόσβασης μέσω διαδικτύου σε Φ.Ε.Κ. προηγουμένων ετών και συγκεκριμένα στα τεύχη: **α)** Α, Β, Δ, Α.Α.Π., Ε.Β.Ι. και Δ.Δ.Σ., η τιμή προσαυξάνεται, πέραν του ποσού της ετήσιας συνδρομής του 2007, κατά 40 € ανά έτος και ανά τεύχος και **β)** για το τεύχος Α.Ε.-Ε.Π.Ε. & Γ.Ε.ΜΗ., κατά 60 € ανά έτος παλαιότητας.

* Η καταβολή γίνεται σε όλες τις Δημόσιες Οικονομικές Υπηρεσίες (Δ.Ο.Υ.). Το πρωτότυπο διπλότυπο (έγγραφο αριθμ. πρωτ. 9067/28.2.2005 2η Υπηρεσία Επιτρόπου Ελεγκτικού Συνεδρίου) με φροντίδα των ενδιαφερομένων, πρέπει να αποστέλλεται ή να κατατίθεται στο Εθνικό Τυπογραφείο (Καποδιστρίου 34, Τ.Κ. 104 32 Αθήνα).

* Σημειώνεται ότι φωτοαντίγραφα διπλοτύπων, ταχυδρομικές Επιταγές για την εξόφληση της συνδρομής, δεν γίνονται δεκτά και θα επιστρέφονται.

* Οι οργανισμοί τοπικής αυτοδιοίκησης, τα νομικά πρόσωπα δημοσίου δικαίου, τα μέλη της Ένωσης Ιδιοκτητών Ημερησίου Τύπου Αθηνών και Επαρχίας, οι τηλεοπτικοί και ραδιοφωνικοί σταθμοί, η Ε.Σ.Η.Ε.Α., τα τριτοβάθμια συνδικαλιστικά Όργανα και οι τριτοβάθμιες επαγγελματικές ενώσεις δικαιούνται έκπτωσης πενήντα τοις εκατό (50%) επί της ετήσιας συνδρομής (τρέχον έτος + παλαιότητα).

* Το ποσό υπέρ Τ.Α.Π.Ε.Τ. [5% επί του ποσού συνδρομής (τρέχον έτος + παλαιότητα)], καταβάλλεται ολόκληρο (Κ.Α.Ε. 3512) και υπολογίζεται πριν την έκπτωση.

* Στην Ταχυδρομική συνδρομή του τεύχους Α.Σ.Ε.Π. δεν γίνεται έκπτωση.

Πληροφορίες για δημοσιεύματα που καταχωρούνται στα Φ.Ε.Κ. στο τηλ.: 210 5279000.
Φωτοαντίγραφα παλαιών Φ.Ε.Κ.: Μάρνη 8 τηλ.: 210 8220885, 210 8222924, 210 5279050.
Οι πολίτες έχουν τη δυνατότητα ελεύθερης ανάγνωσης των δημοσιευμάτων που καταχωρούνται σε όλα τα τεύχη της Εφημερίδας της Κυβερνήσεως πλην εκείνων που καταχωρούνται στο τεύχος Α.Ε.-Ε.Π.Ε και Γ.Ε.ΜΗ., από την ιστοσελίδα του Εθνικού Τυπογραφείου (www.et.gr).

Οι υπηρεσίες εξυπηρέτησης πολιτών λειτουργούν καθημερινά από 08:00 μέχρι 13:00



ΑΠΟ ΤΟ ΕΘΝΙΚΟ ΤΥΠΟΓΡΑΦΕΙΟ
ΚΑΠΟΔΙΣΤΡΙΟΥ 34 * ΑΘΗΝΑ 104 32 * ΤΗΛ. 210 52 79 000 * FAX 210 52 21 004
ΗΛΕΚΤΡΟΝΙΚΗ ΔΙΕΥΘΥΝΣΗ: http://www.et.gr – e-mail: webmaster.et@et.gr